




ZAŁĄCZNIK DO KATALOGU MIESZKAŃ - FAZA BUDOWLANA - OSIEDLE MIESZKANIOWE
PARK LEŚNY - ETAP VI - kondygnacja 02

KONDYGNACJA 2

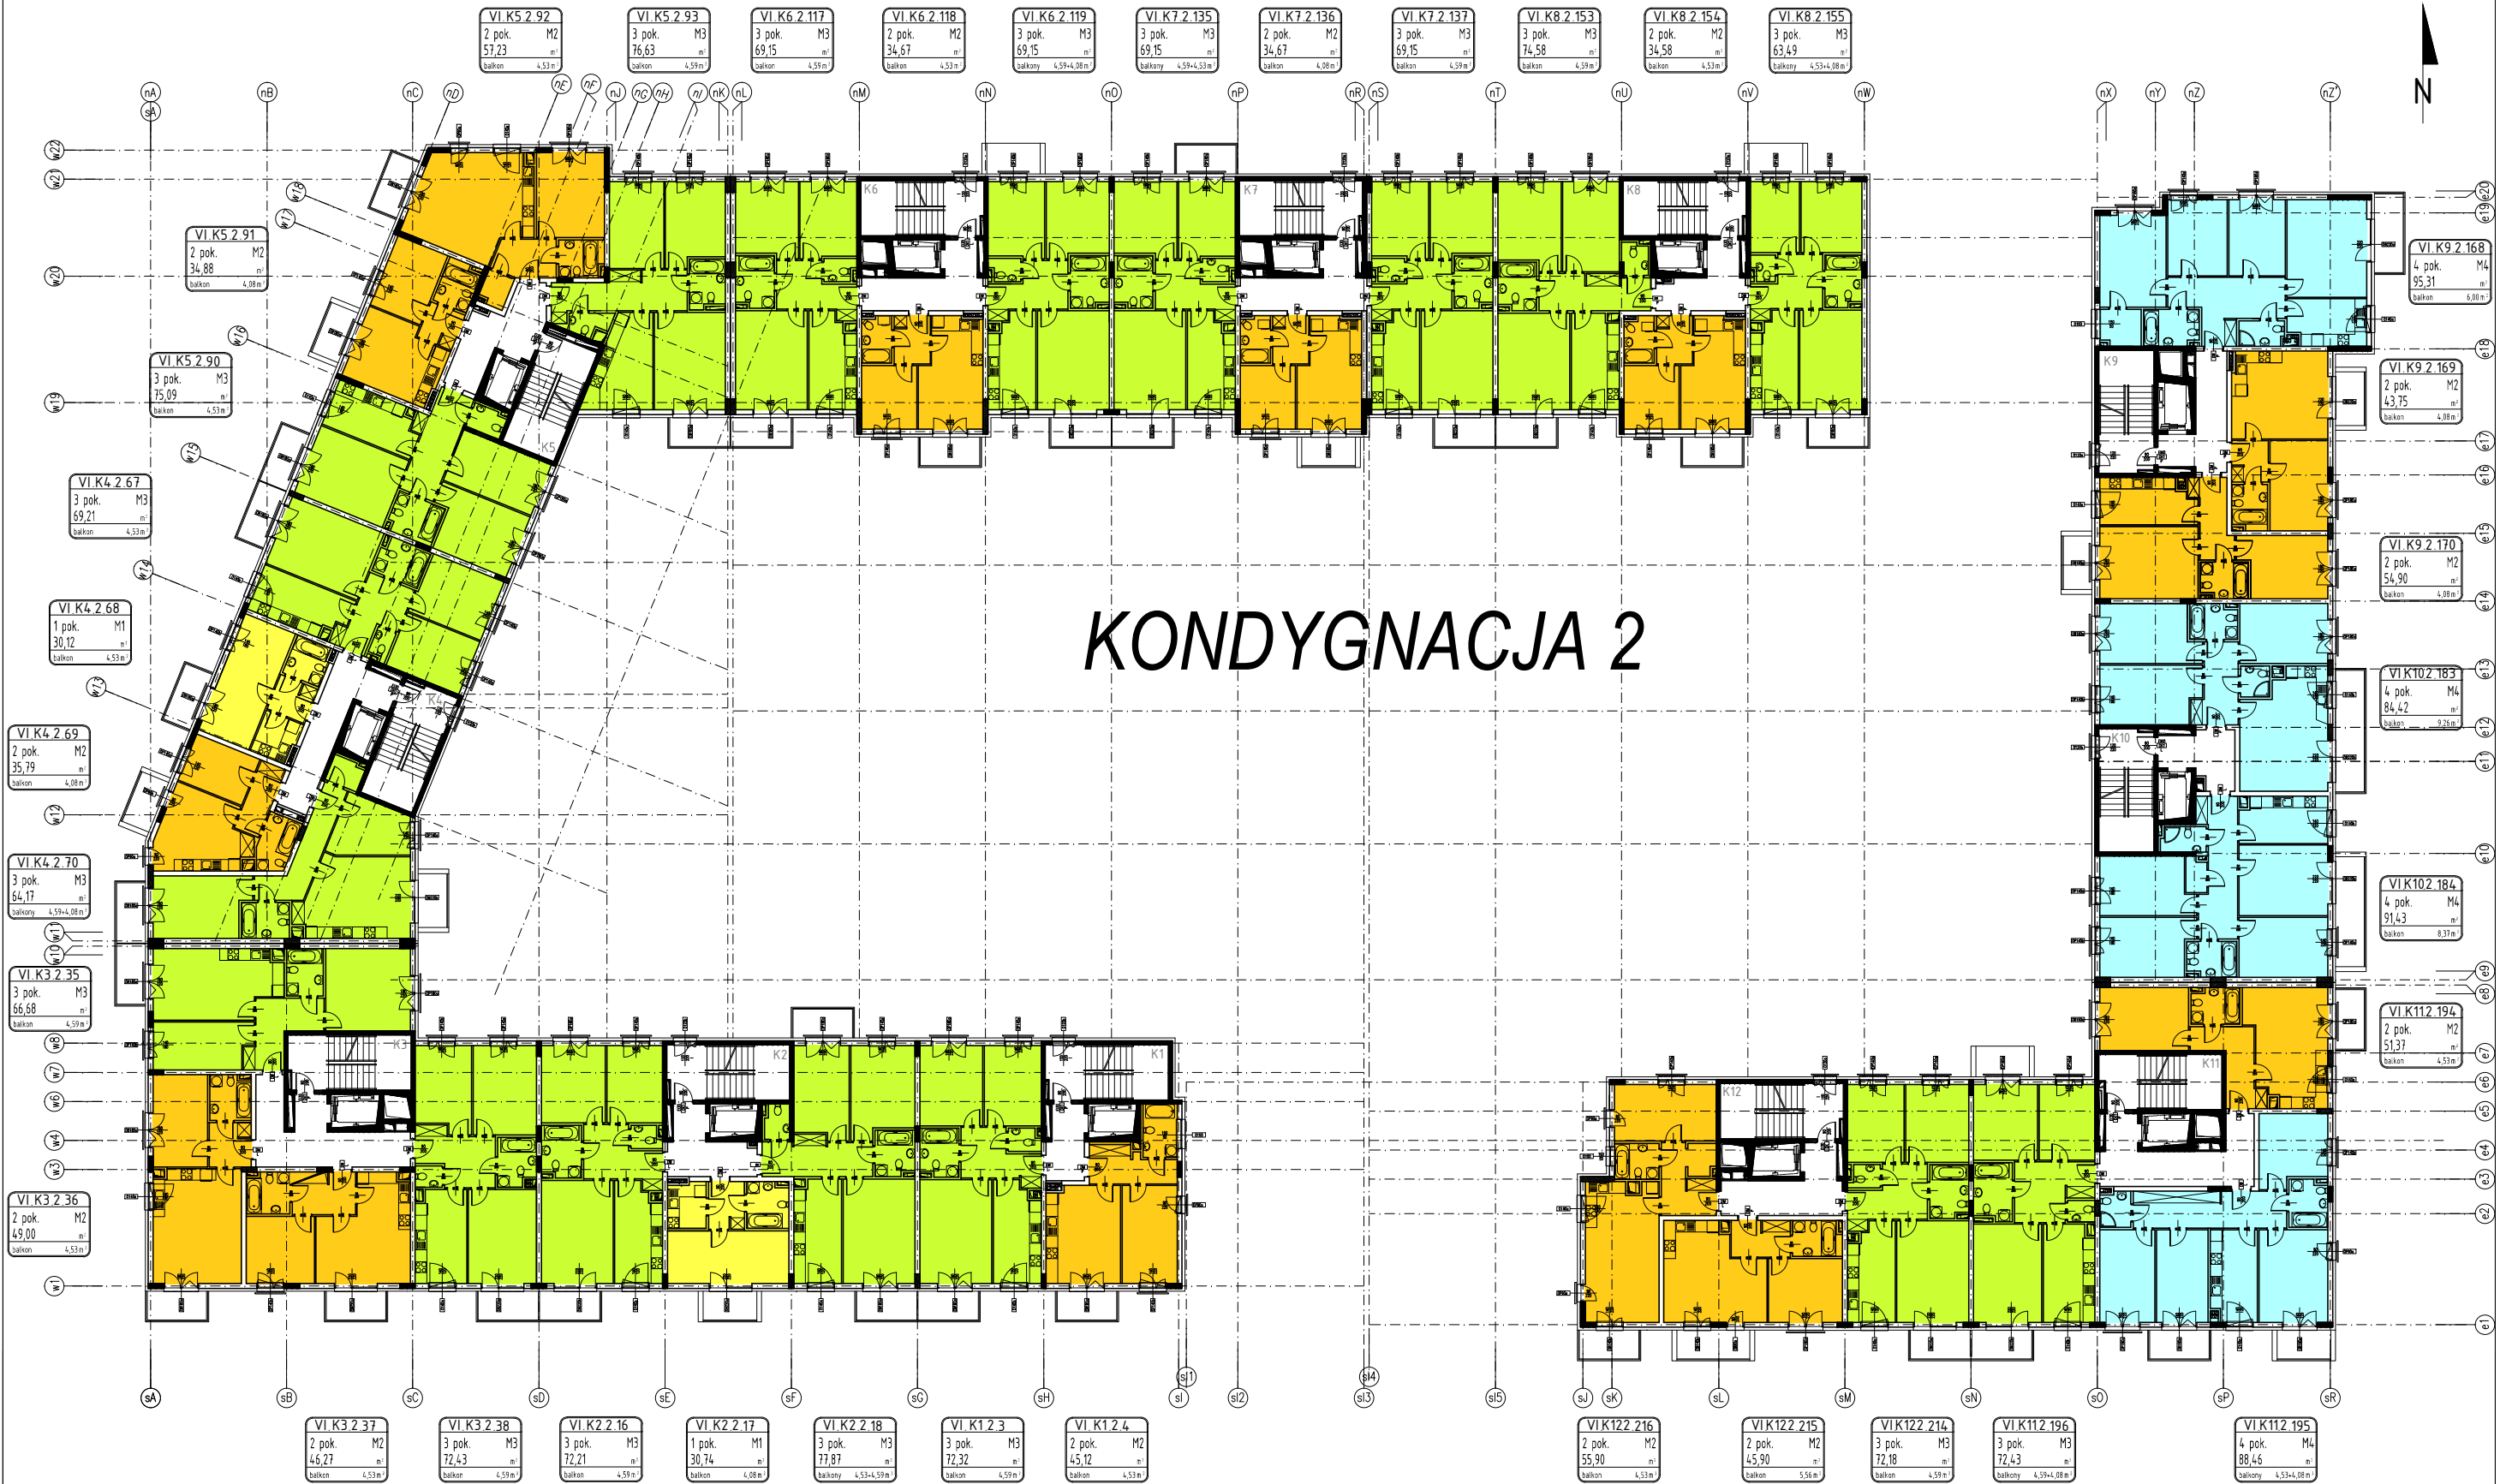

-NUMERACJA MIESZKAŃ JEST TYLKO NUMERACJĄ KATALOGOWĄ

